


LEGENDA

- 1 Ingresso
- 2 Infermeria
- 3 Zona bar ristoro
- 4 Area spogliatoi maschili
- 5 Area spogliatoi femminili 1
- 6 Area spogliatoi femminili 2

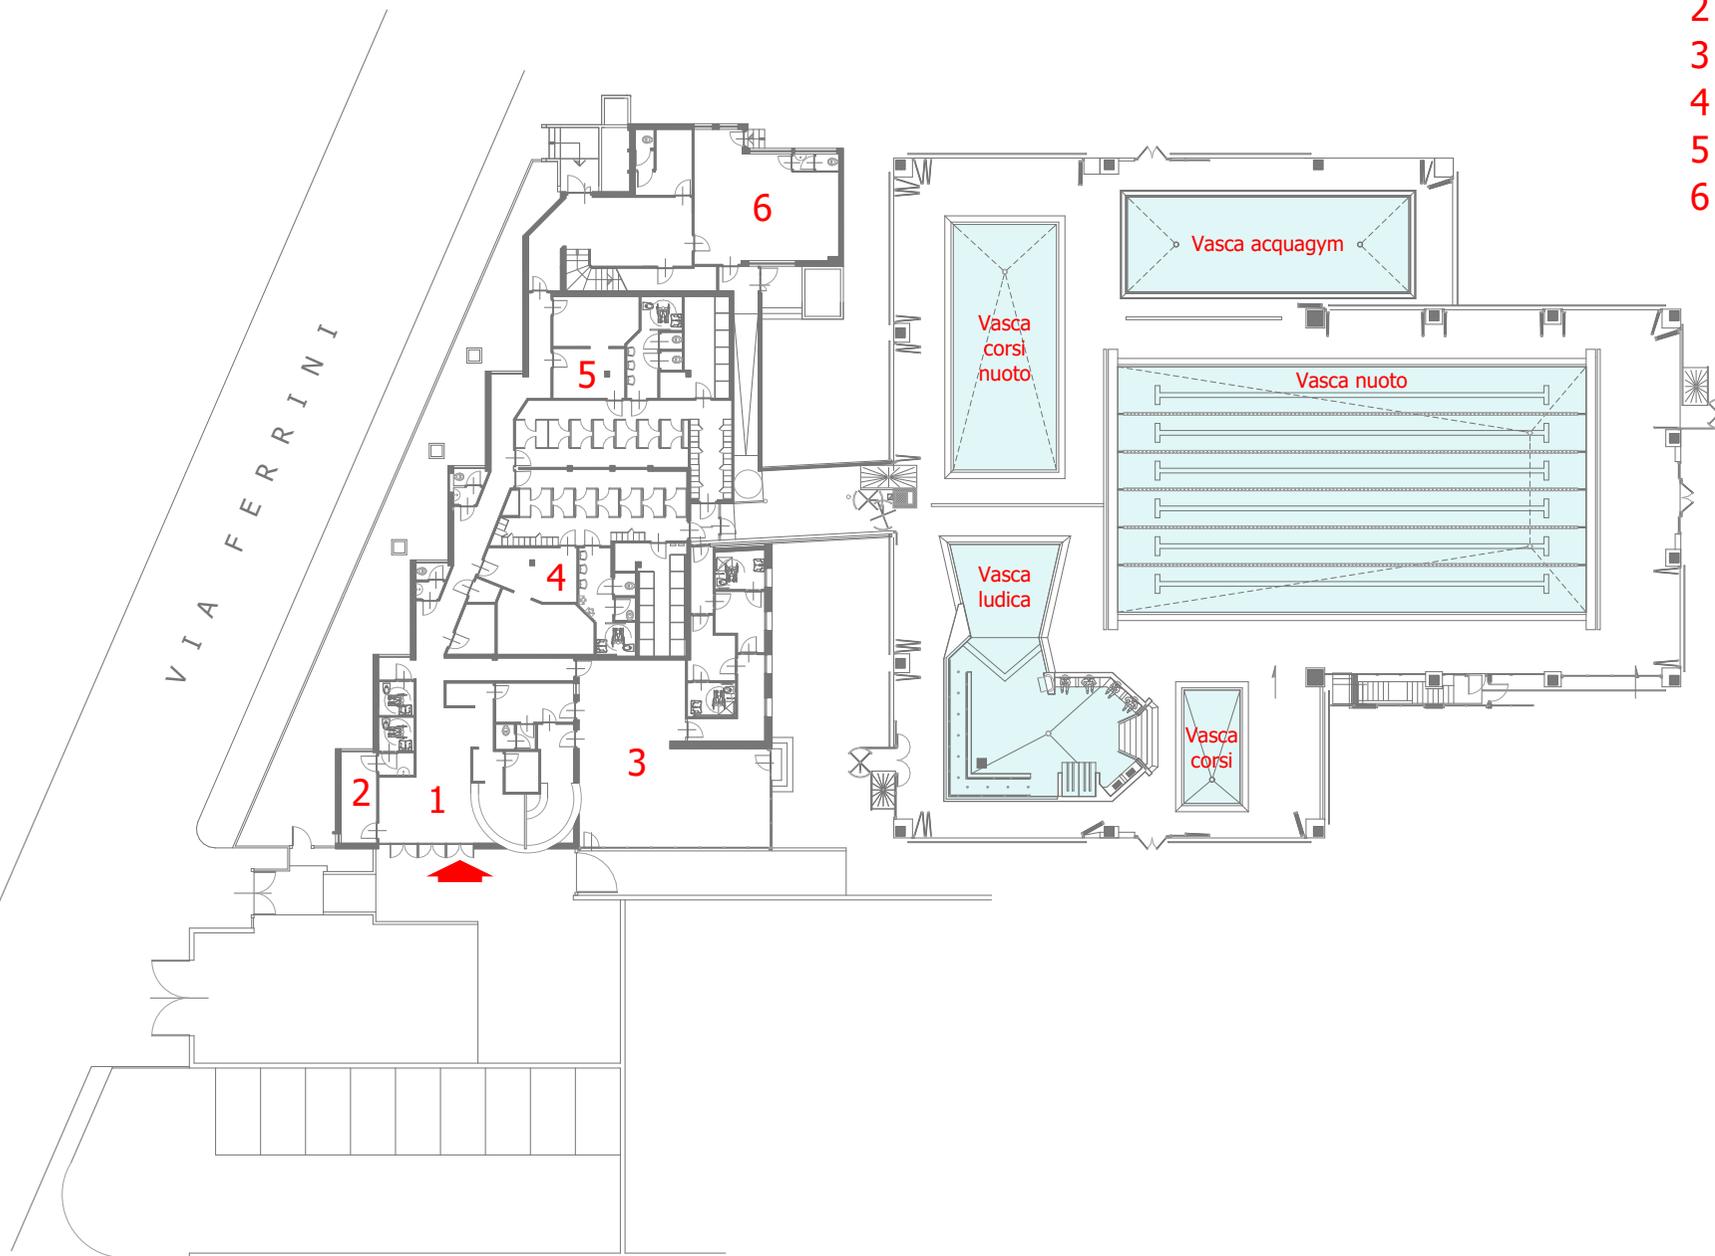

PLANIMETRIA SCHEMATICA
IMPIANTO NATATORIO DI BRONI (PV)