


PLANIMETRIA GENERALE
EX SCUOLA BAFFI
VIA GRAMSCI - BRONI


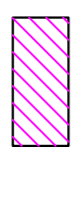
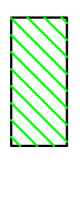

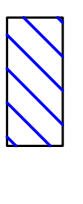
PIANO INTERRATO

SEZIONE TIPO
FABBRICATO H. 680

PIANO TERRA

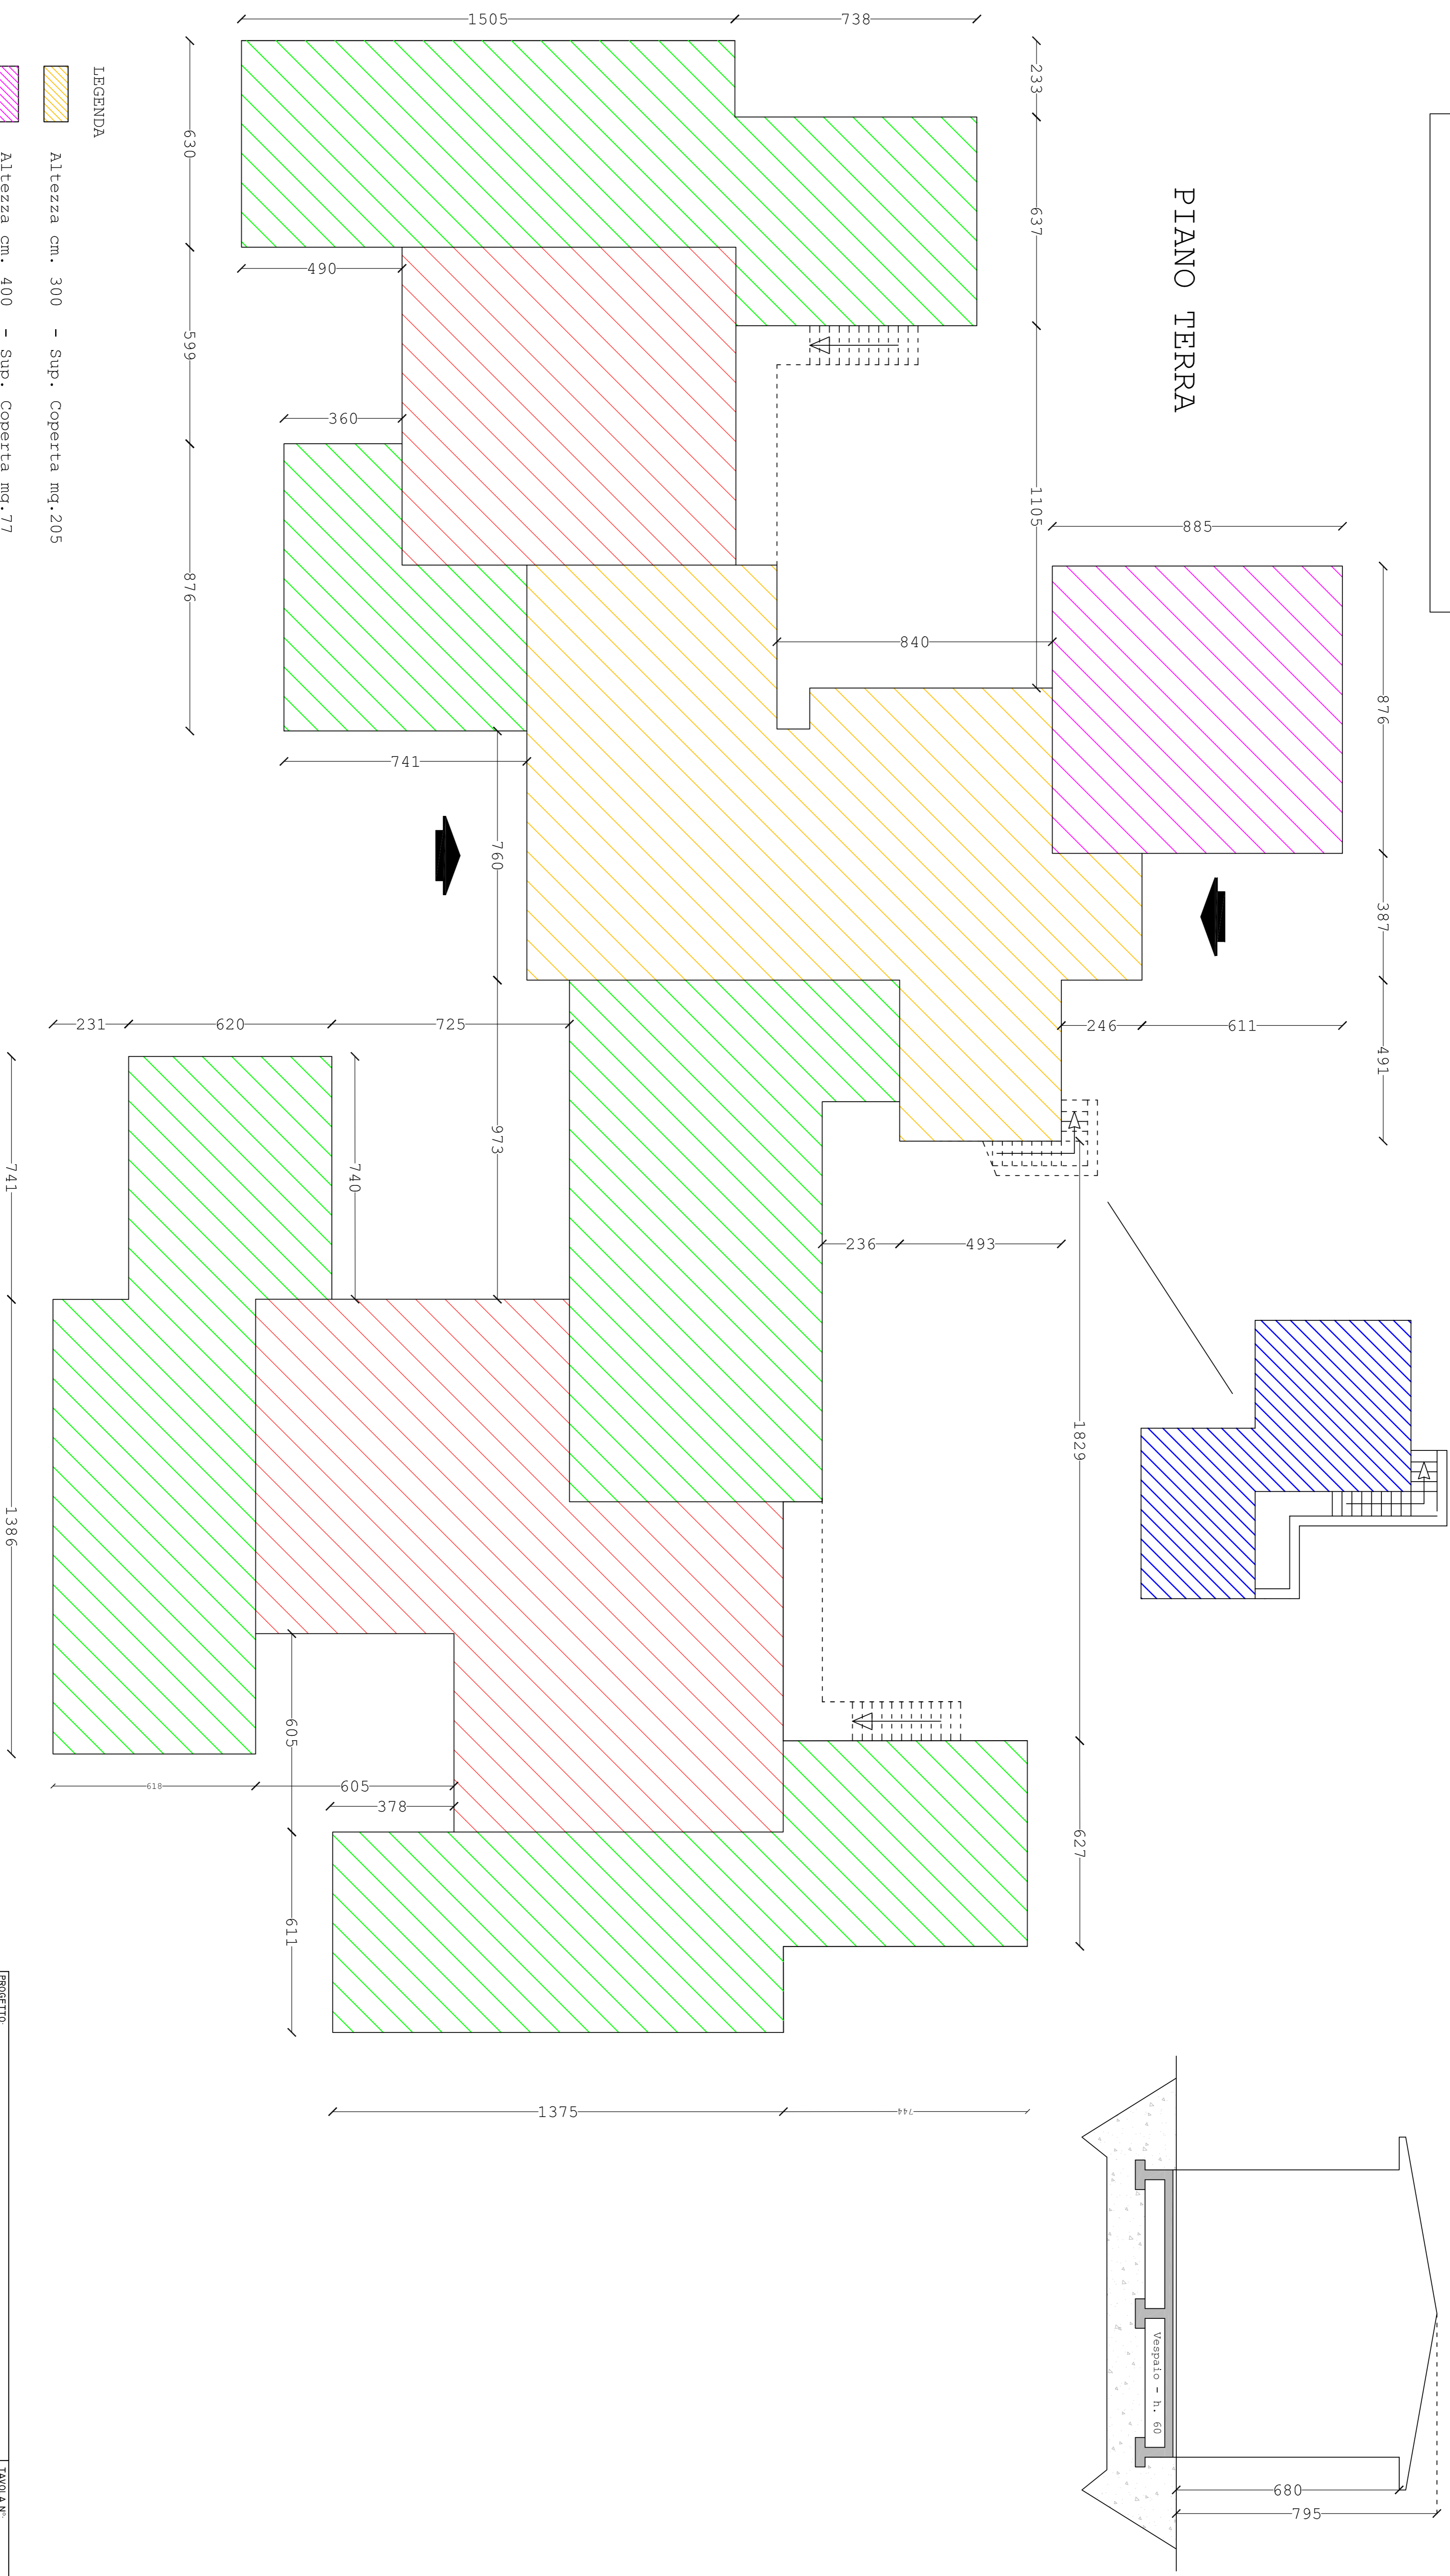

LEGENDA

-  Altezza cm. 300 - Sup. Coperta mq.205
-  Altezza cm. 400 - Sup. Coperta mq.77
-  Altezza cm. 680 - Sup. Coperta mq.586
-  Altezza cm. 790 - Sup. Coperta mq.283
-  Altezza cm. 260 - Sup. Coperta mq.45 - (parzialmente inaccessibile)

Note : - Le altezze indicate in legenda sono state ricavate misurando la distanza tra il piano cortile e il piano di sotto gronda esterno;
- La superficie indicata, fa riferimento alla superficie coperta lorda occupata dai fabbricati;
- La sezione tipo proposta è riferita ai corpi di fabbrica aventi altezza sotto gronda pari a cm. 680, in quanto in fase di sopralluogo è stato possibile ispezionare il vespaio dello stabile AVIS che fa parte della tipologia con maggior sviluppo.

PROGETTO: RILEVAMENTO FABBRICATI SOGGETTI A BONIFICA AMBIENTALE - SCUOLA BAFFI

OGGETTO: IMMOBILI SITI IN COMUNE DI BRONI VIA GRAMSCI

COMITENTI: ST&A PROGETTI SRL

PROGETTISTA ED.: ALESSANDRO GEOMETRA ALECCI

ISCRITTO ALL'ALBO DEI GEOMETRI DELLA PROVINCIA DI PAVIA AL N. 3950 C.F. LCC LSN BRIG M09A P.I. 0259040085 DEL. 328.714/94

TAVOLA N°

SCALA:

DATA:

1:100 14/09/2018